


ホール平面図

縮尺は、B4版にて1/100

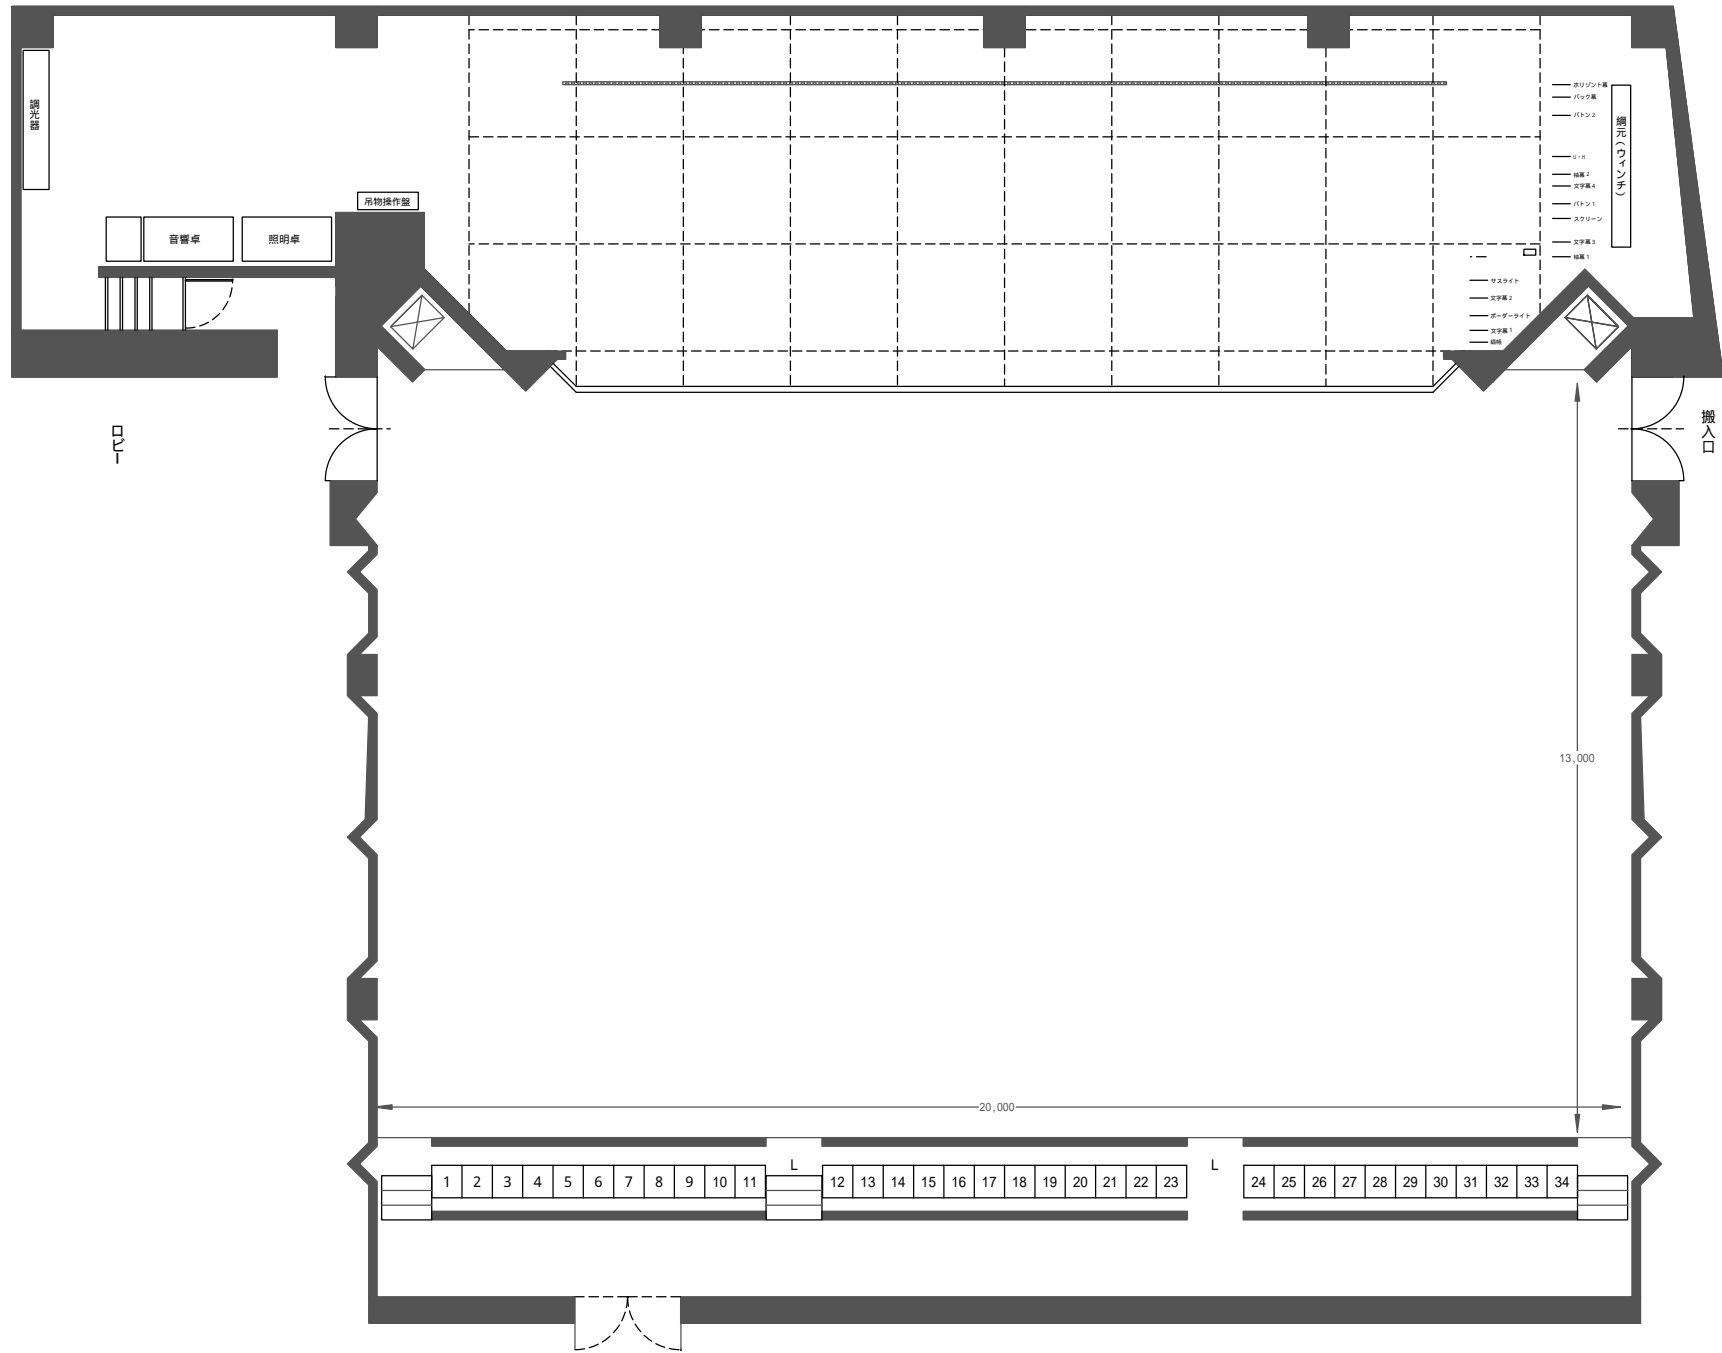

- ホリント基
- バット基
- バット2
- シート
- 結露2
- 文字庫4
- バット1
- スクリーン
- 文字庫1
- 結露1
- リスカイト
- 文字庫2
- ボーズライト
- 文字庫1
- 照明