


# 舞台断面図

尺度1/50

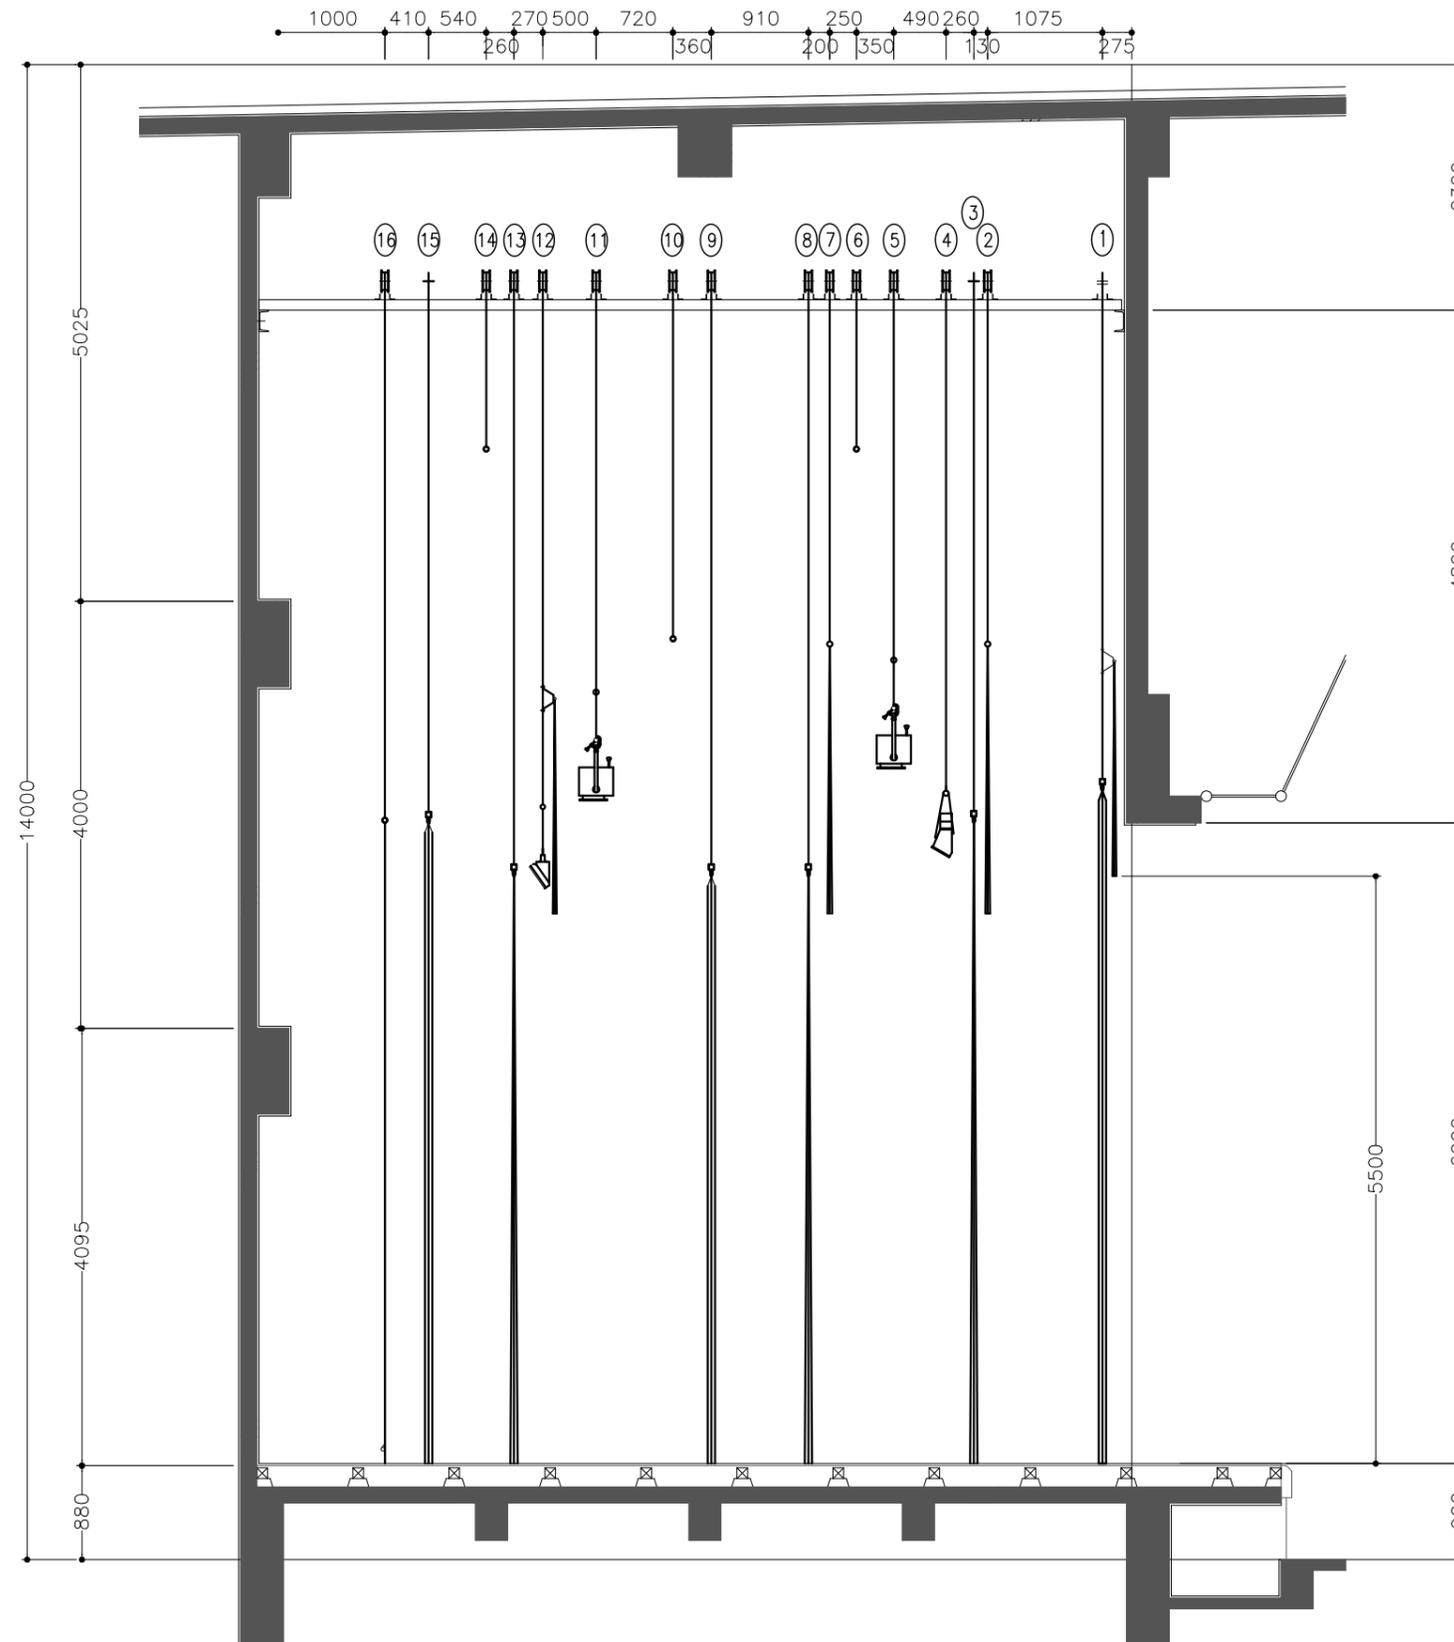

## 舞台設備一覧

昇降はすべて手動

No.	名称	操作	備考
1	引割幕1 (一文字幕共吊り)	固定	手動開閉
2	カスミ幕1	手動	
3	袖幕1	固定	手動開閉
4	ボーダーライト	手動	
5	サスライト1	手動	
6	バトン1	手動	
7	カスミ幕2	手動	バトン2と同時
8	袖幕2	手動	袖幕3と同時 手動開閉
9	引割幕2	手動	手動開閉
10	バトン2	手動	カスミ幕2と同時
11	サスライト2	手動	
12	水平トライト	手動	文字幕共吊
13	袖幕3	手動	袖幕2と同時 手動開閉
14	バトン3	手動	
15	バック幕	固定	手動開閉
16	水平幕	手動	

看板枠 5.48 m × 0.9 m

仮設スクリーン 4.0m × 3.0m