


舞台平面図

間口12.9m 奥行6.9m 高さ5.2m

赤堀芸術文化プラザ

TEL. 0270-63-1200
FAX. 0270-63-1517

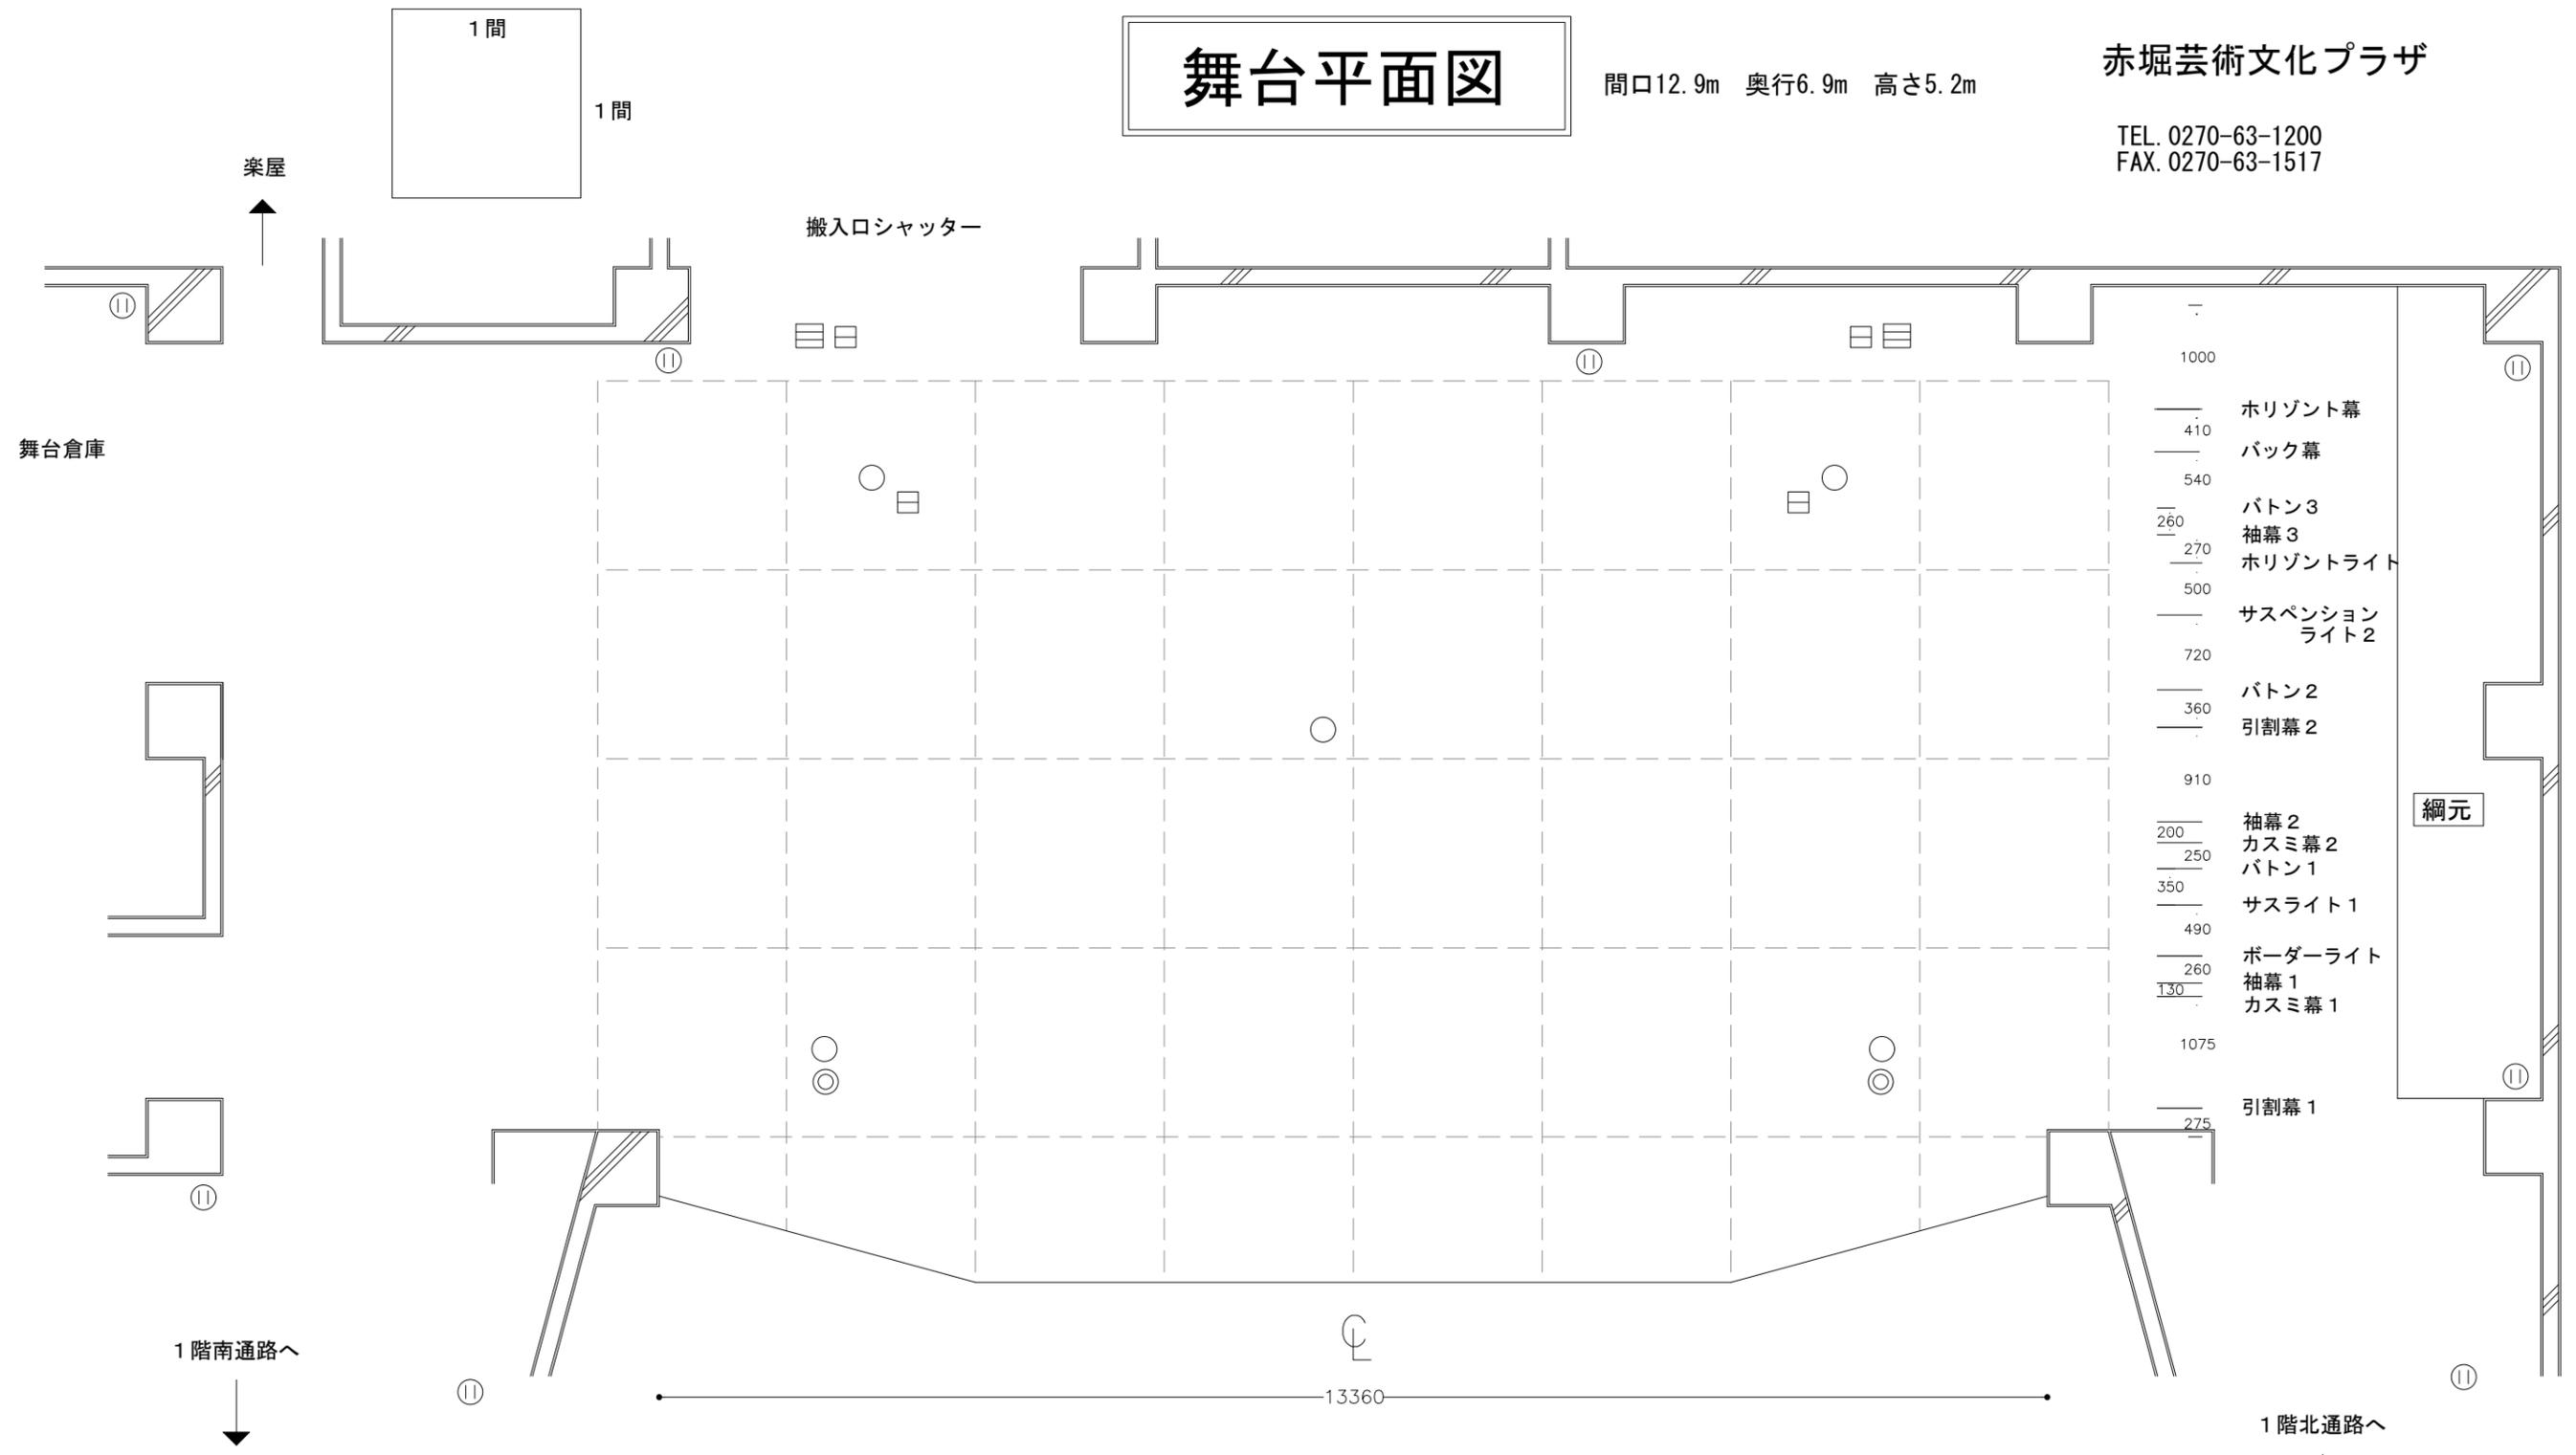

- 1000
 - 410
 - 540
 - 260
 - 270
 - 500
 - 720
 - 360
 - 910
 - 200
 - 250
 - 350
 - 490
 - 260
 - 130
 - 1075
 - 275
- ホリゾン幕
 - バック幕
 - バトン3
 - 袖幕3
 - ホリゾンライト
 - サスペンション
 - ライト2
 - バトン2
 - 引割幕2
 - 袖幕2
 - カスミ幕2
 - バトン1
 - サスライト1
 - ボーダーライト
 - 袖幕1
 - カスミ幕1
 - 引割幕1

- マイク
- ◎ スピーカー
- ☐ 照明用コンセント
- Ⓜ 平行コンセント

※照明コンセントはC型20A
 ※袖幕2と3は同時に上下します
 ※バトン2とカスミ幕2は同時に上下します