ホール平面図
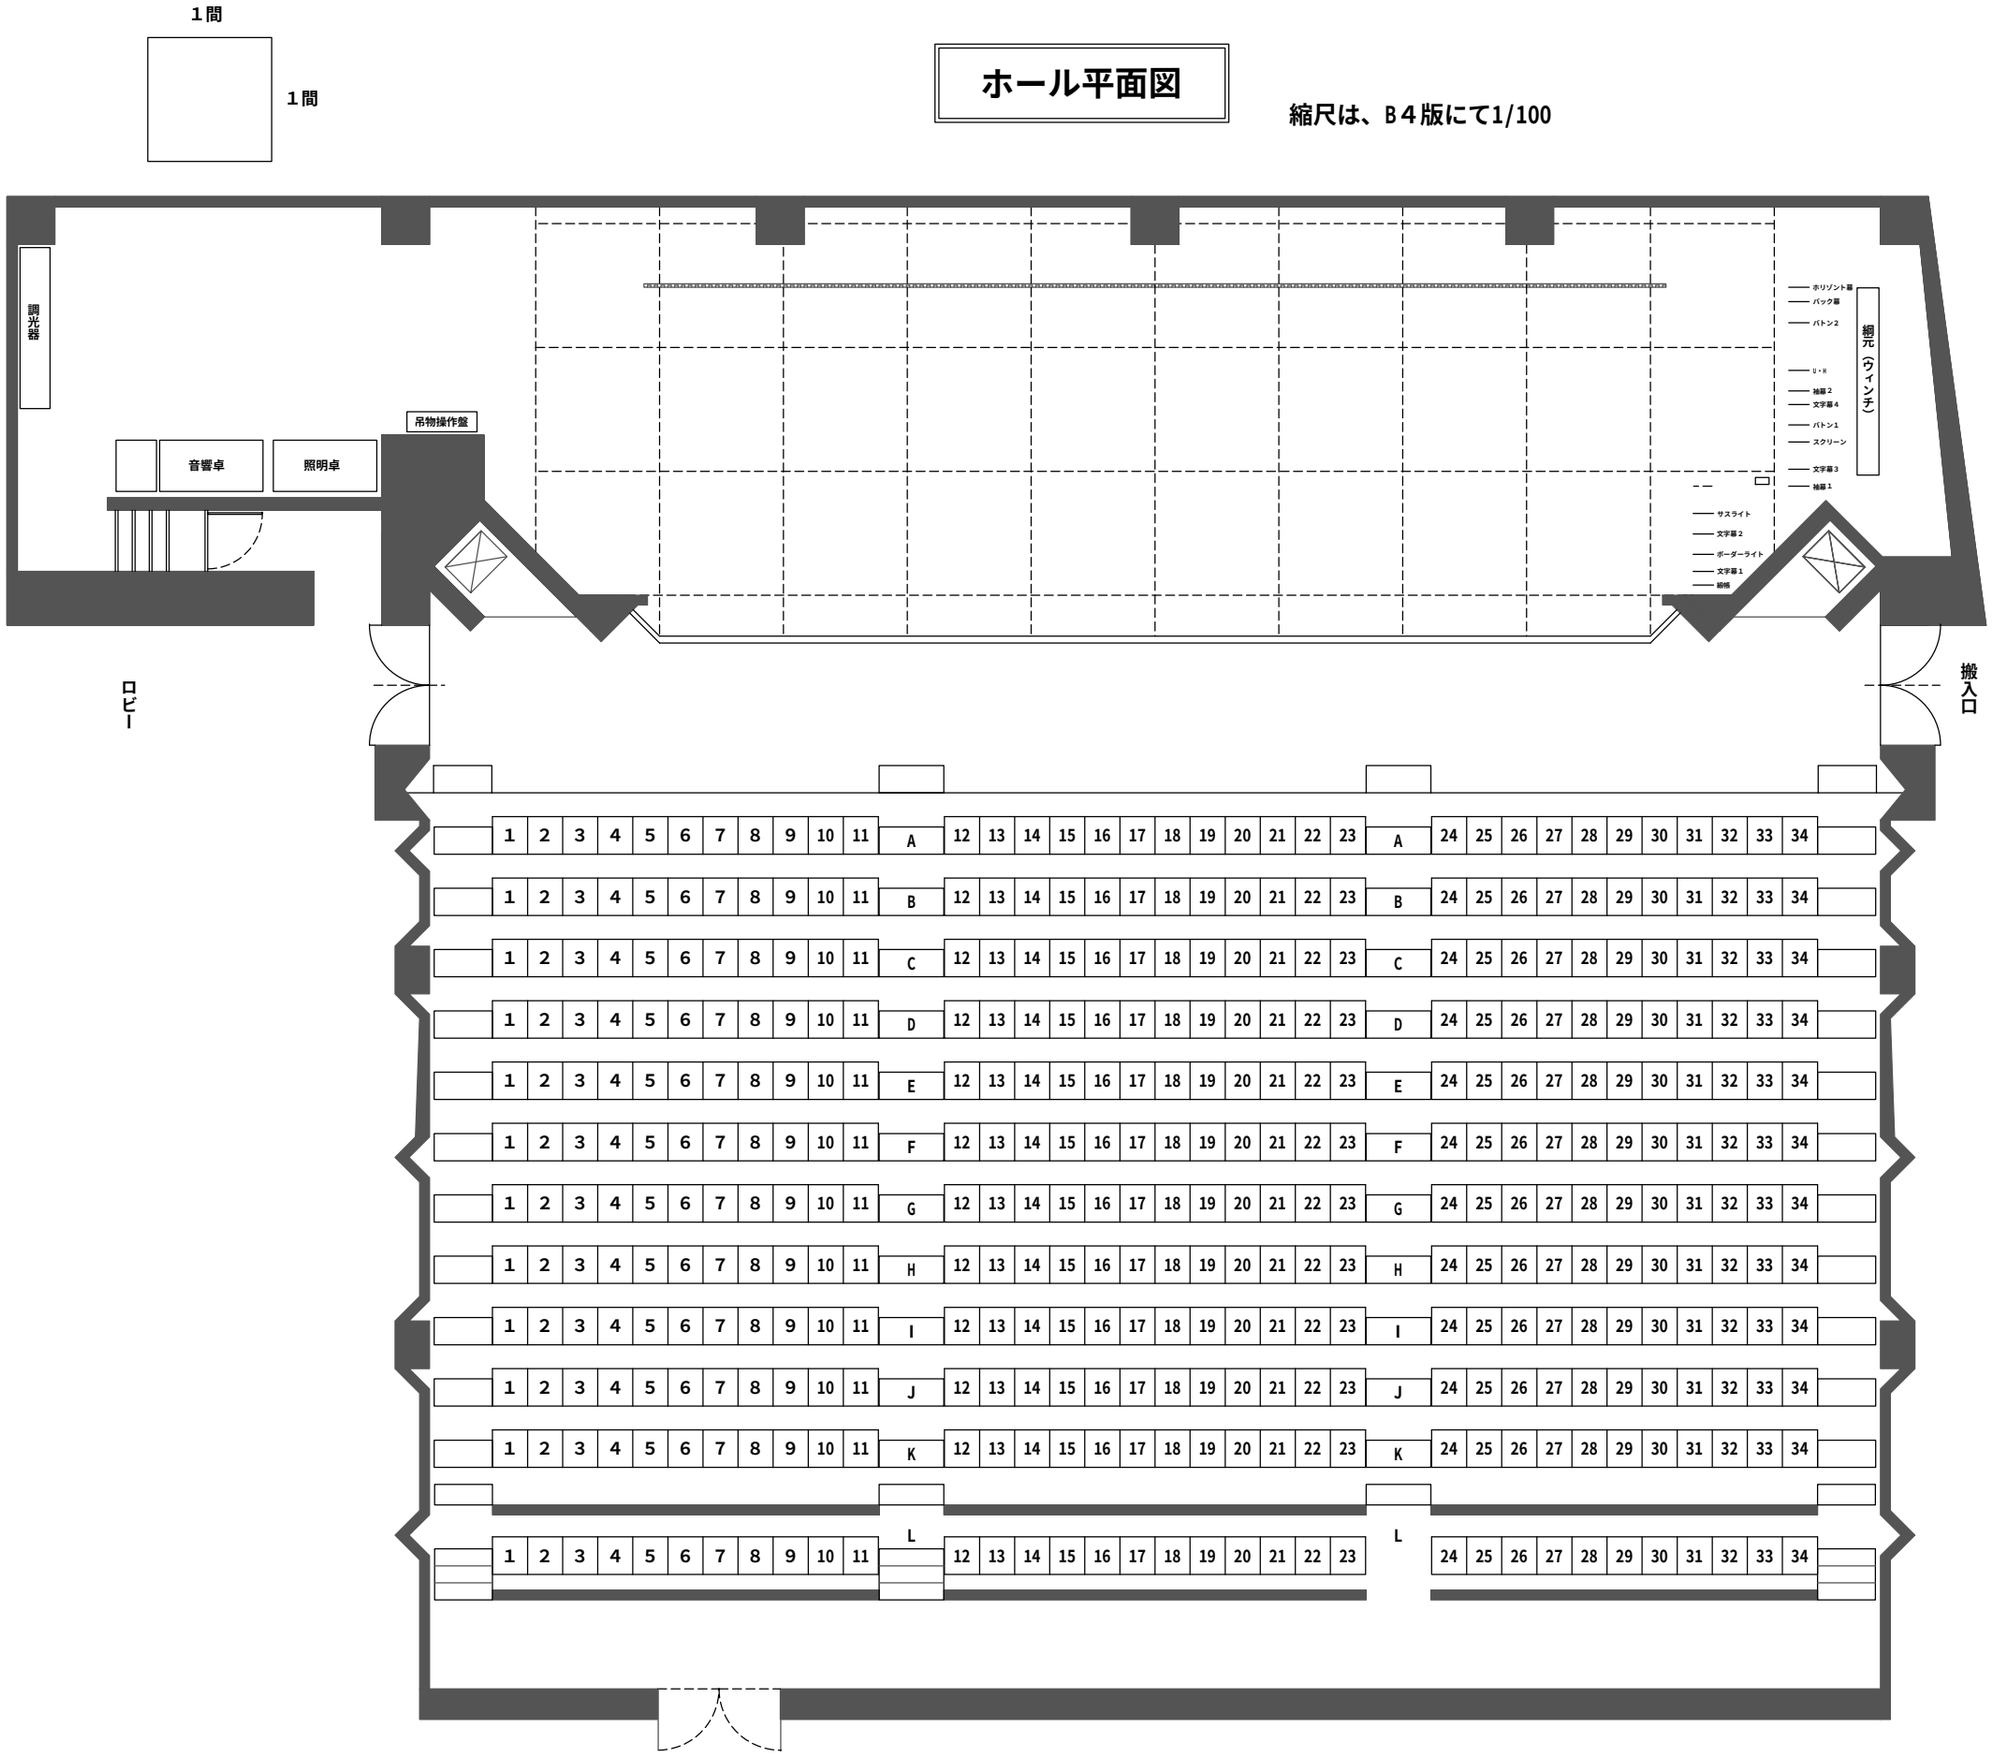
縮尺は、Ｂ４版にて1/100