


伊勢崎市民プラザ ホール フロア平面図

舞台

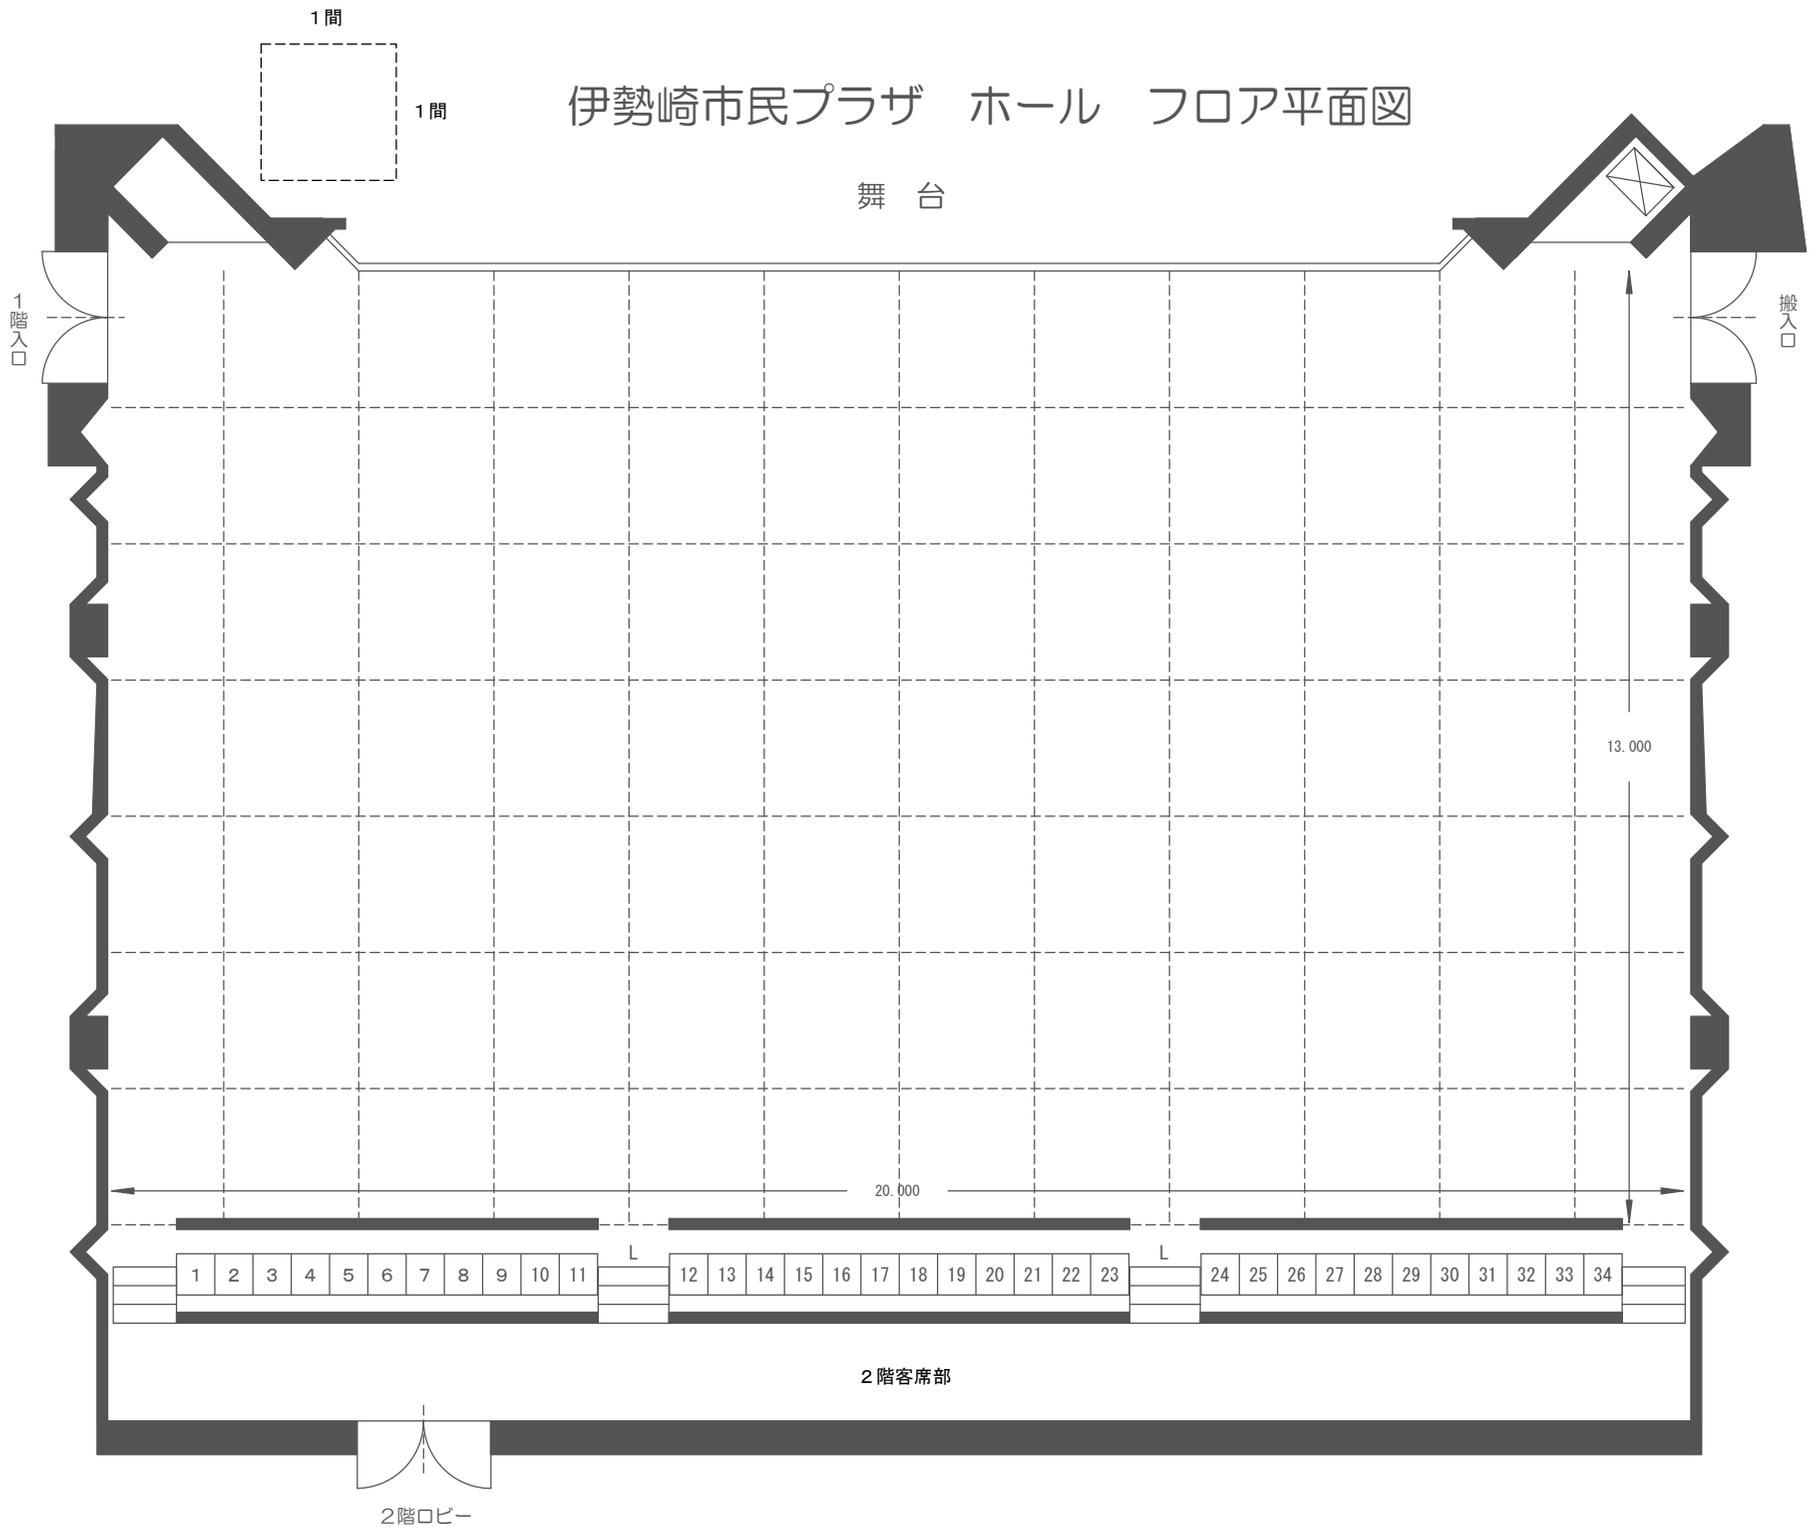

1間

1間

1階入口

搬入口

13.000

20.000

1 2 3 4 5 6 7 8 9 10 11

12 13 14 15 16 17 18 19 20 21 22 23

24 25 26 27 28 29 30 31 32 33 34

2階客席部

2階ロビー