


# ホール照明床回路図

2022/10/1 現在

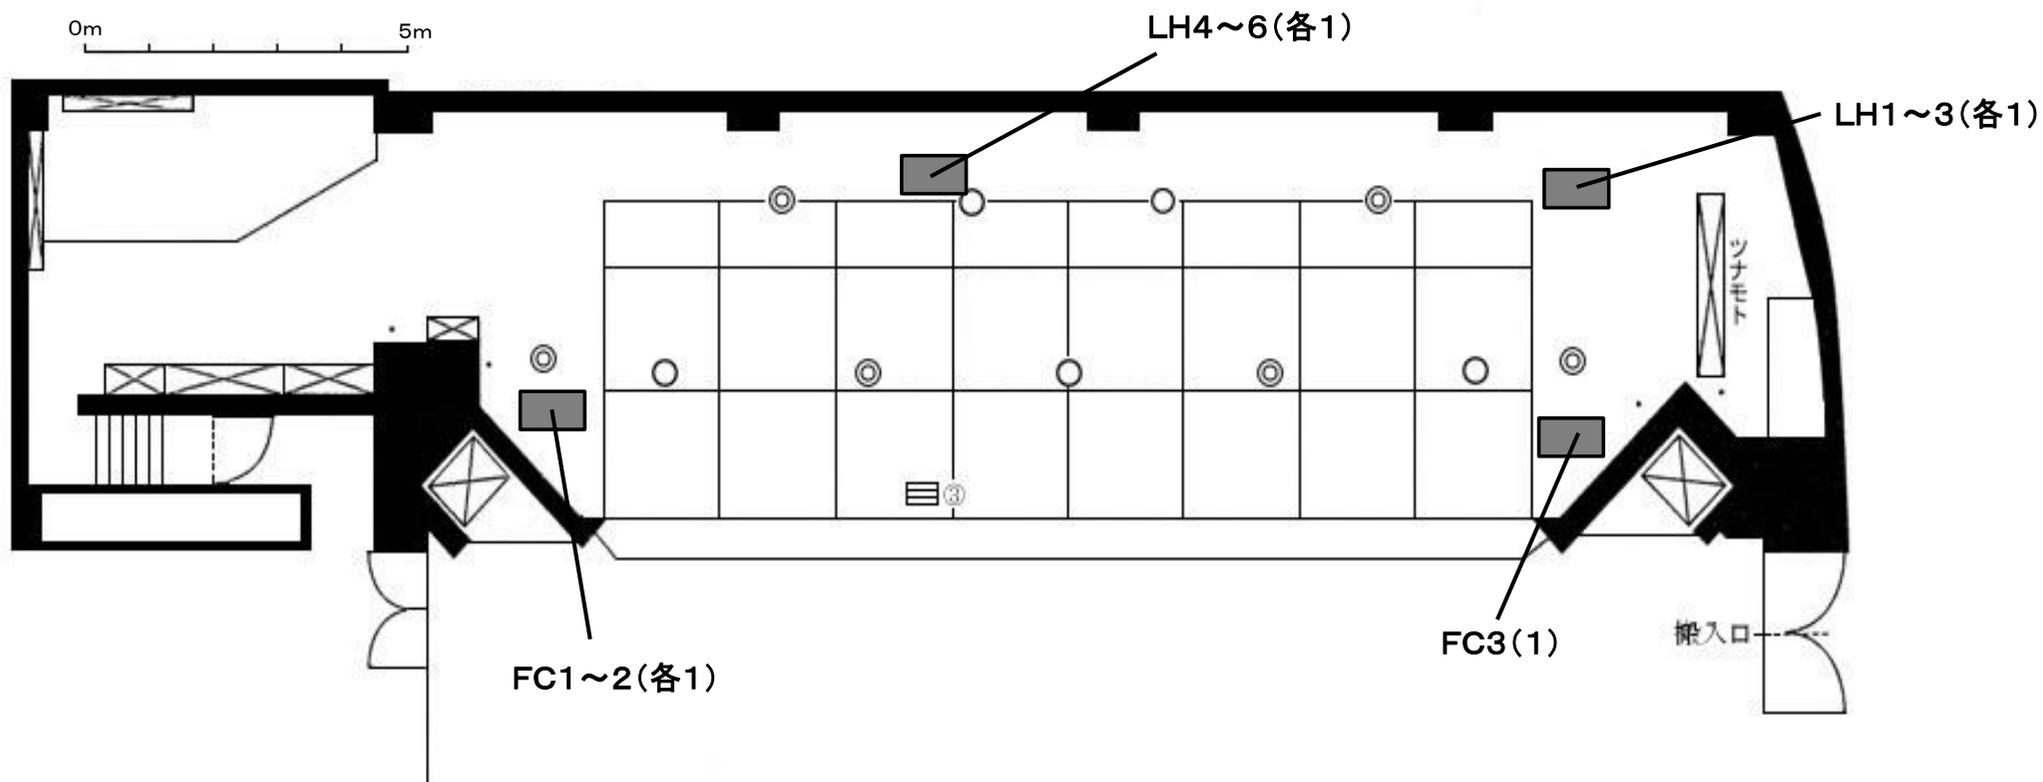

※全てC型20Aコンセント  
※()内の数字はコンセントの口数